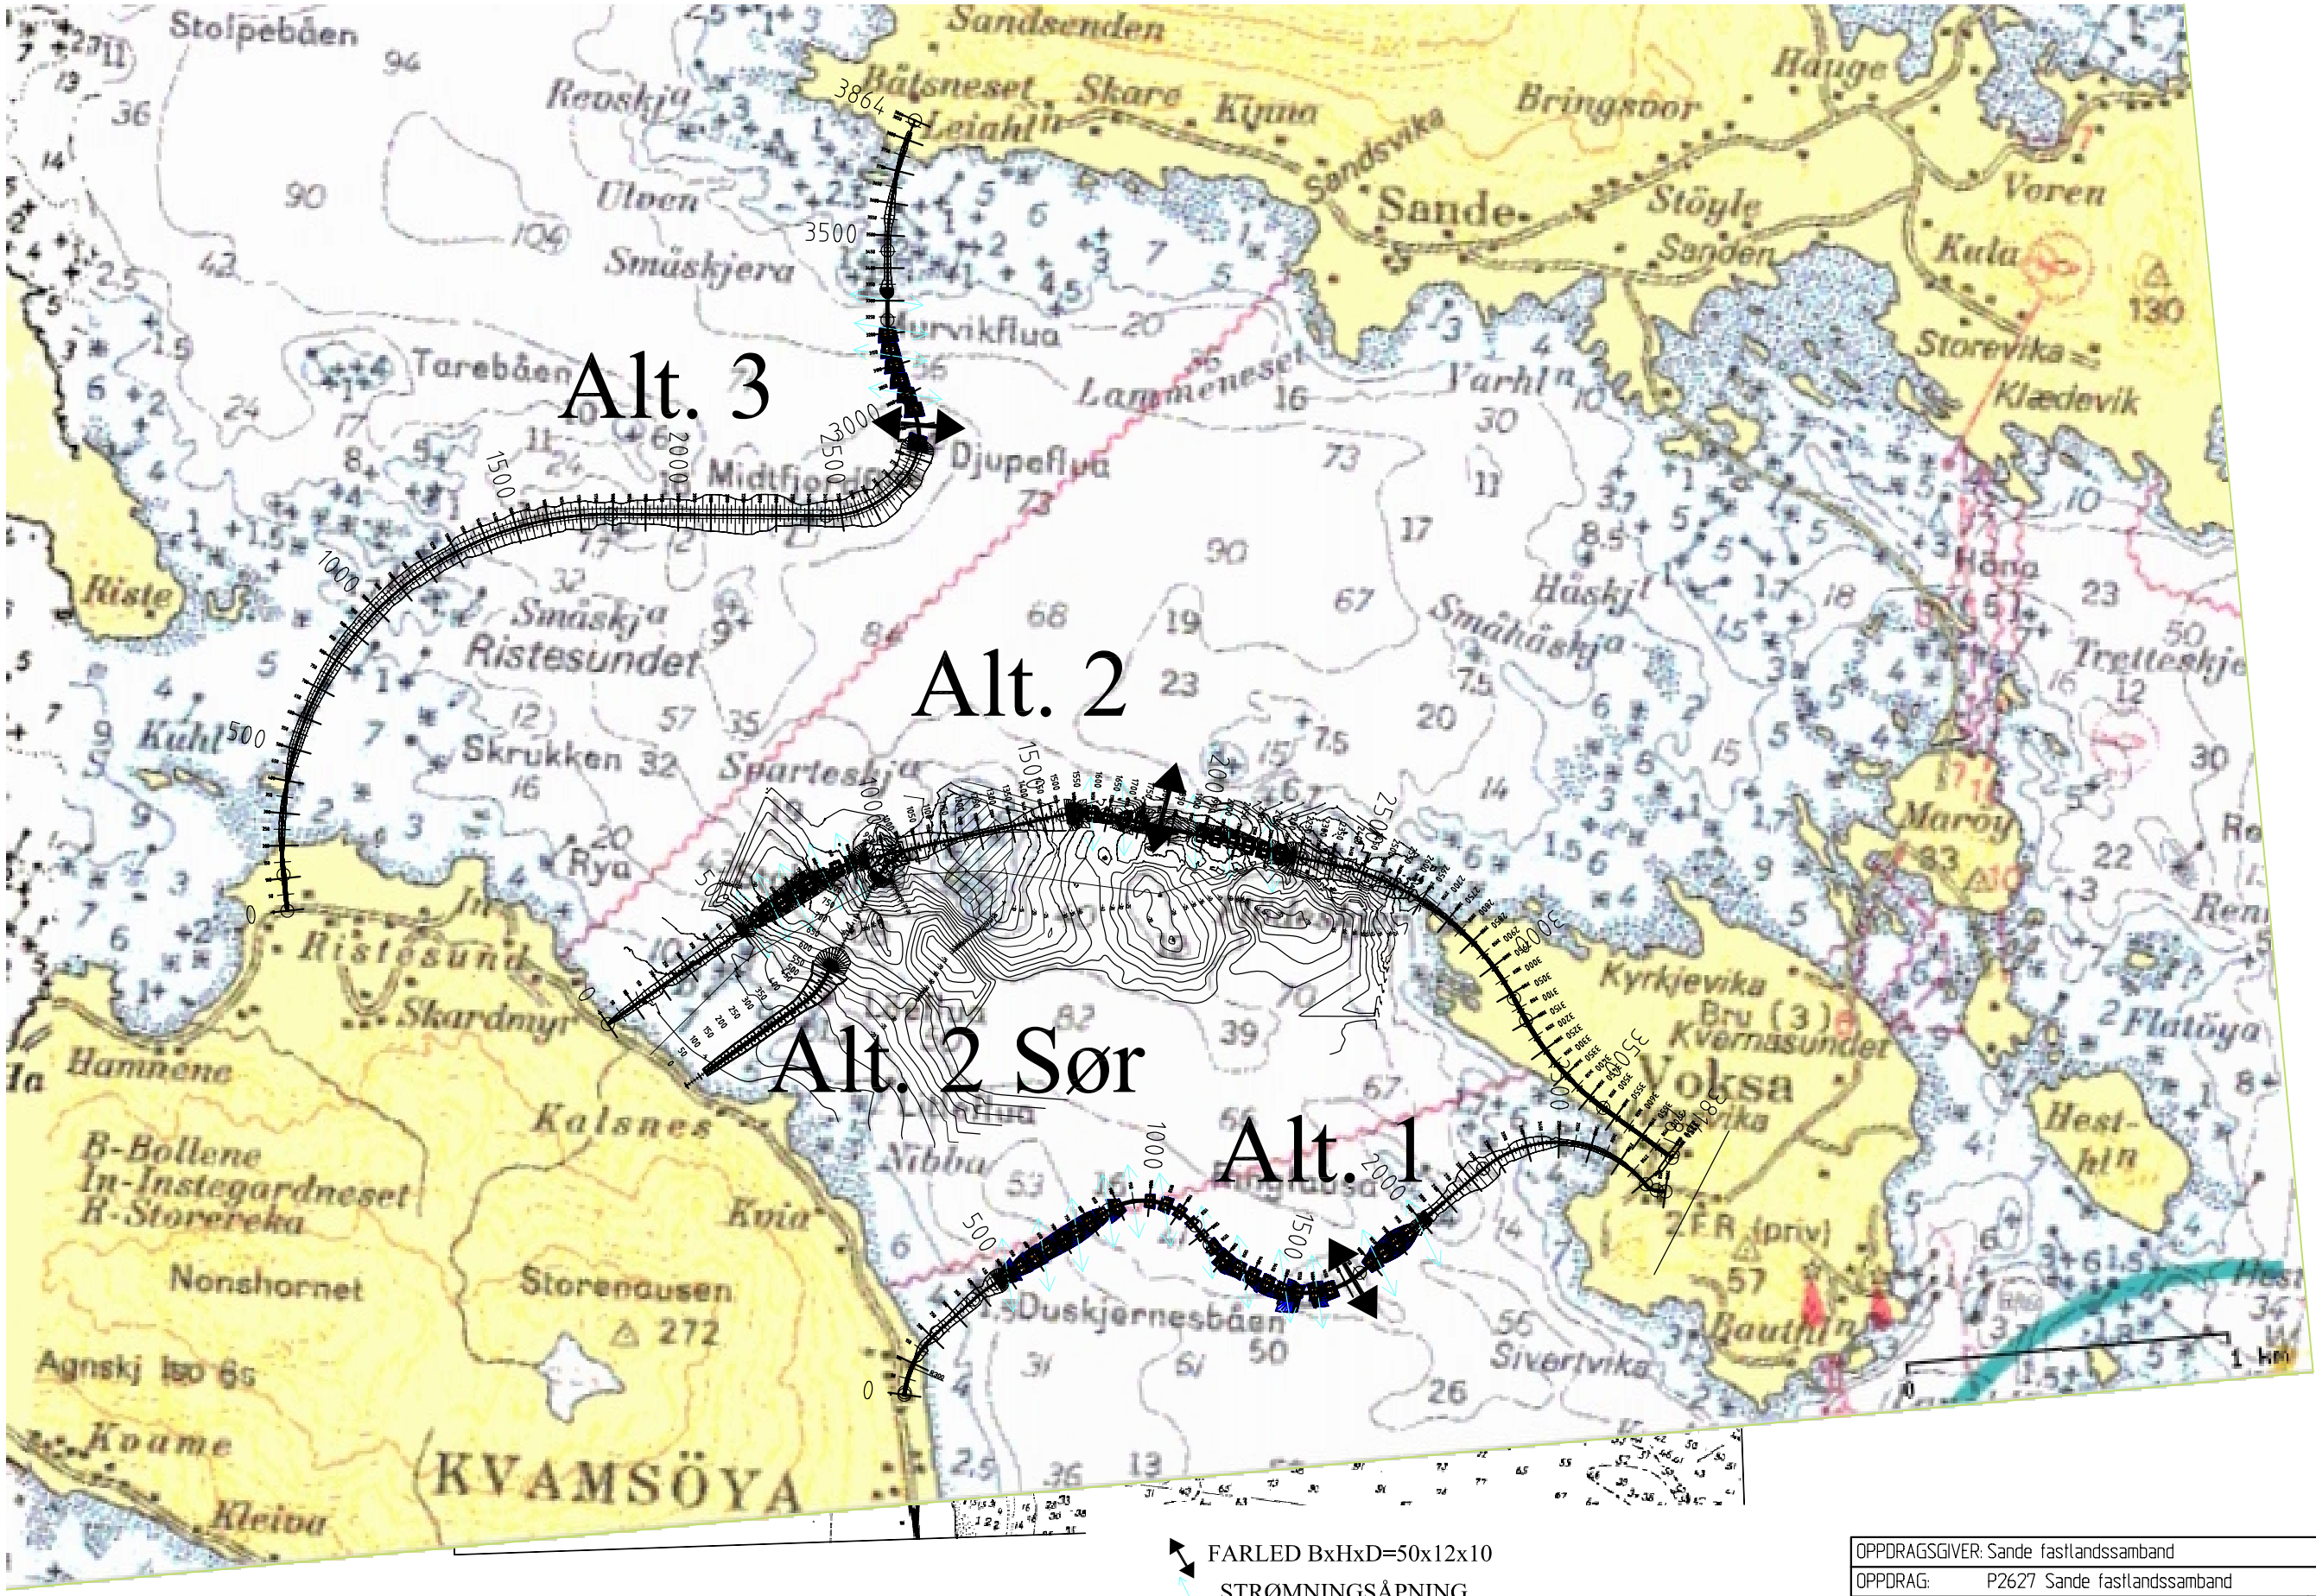


A3= Halv målestokk

OPPDRAGSGIVER: Sande fastlandssamband			
OPPDRAG: P2627 Sande fastlandssamband			
Fastlandssamband til Kvamsøya Oversikt Krysningsalternativer	Målestokk: A3 1:20 000	Tegn: PM	23.09.07
		Kontr.:	
	Erstatning for:		
MYKLEBUST MYKLEBUST AS – www.myklebustas.no – TLF. 72 89 37 50 FAX. 72 88 91 09	Tegn.nr.: P2627-100		Rev.: A
	Filnavn: planer\oversikt.dwg		